

ΕΦΗΜΕΡΙΣ ΤΗΣ ΚΥΒΕΡΝΗΣΕΩΣ

ΤΗΣ ΕΛΛΗΝΙΚΗΣ ΔΗΜΟΚΡΑΤΙΑΣ

ΤΕΥΧΟΣ ΤΕΤΑΡΤΟ Αρ. Φύλλου **1622**

31 Δεκεμβρίου 1993

ΠΕΡΙΕΧΟΜΕΝΑ

ΑΝΑΔΑΣΩΣΕΙΣ

ΑΠΟΦΑΣΕΙΣ

Αριθ. 1955 (1)

Κήρυξη αναδασωτέας έκτασης 6,021 στρεμμάτων στη θέση «Πυργάκι–Αγ. Πέτρος» Κοινότητας Περιστερίου Νομού Λακωνίας.

Ο ΝΟΜΑΡΧΗΣ ΛΑΚΩΝΙΑΣ

Έχοντας υπόψη:

1. Τις διατάξεις του Ν. 3200/55 περί διοικητικής αποκέντρωσης, όπως τροποποιήθηκε και συμπληρώθηκε μεταγενέστερα με το Ν.Δ. 532/70.

2. Τις διατάξεις του άρθρου 117 παρ. 3 του Συντάγματος.

3. Τις διατάξεις του Ν. 998/79 «περί προστασίας των Δασών κ.λπ.» και ειδικότερα:

α) του άρθρου 41 παρ. 1, β) του άρθρου 38 παρ. 1.

4. Τις διαταγές του Υπουργείου Γεωργίας:

α) 160417/1180/8.7.80, β) 182447/3049/24.9.80.

5. Τη 2254/93 πρόταση του δασαρχείου Μολάων με την οποία προτείνεται η κήρυξη της έκτασης που αναφέρεται στο θέμα ως αναδασωτέας, κηρύσσουμε αναδασωτέα με σκοπό την αποκατάσταση με φυσική αναγέννηση της προϋπάρχουσας δασικής βλάστησης (αείφυλλα, πλατύφυλλα), όπως σχίνοι, ασπάλαθα που καταστράφηκε το Μάρτιο του 1991 ύστερα από εκχέρσωση και ανήκει στην κατηγορία της παραγράφου του άρθρου 3 του Ν. 998/79 δημόσια έκταση εμβαδού έξη (6) στρεμμάτων και 21 $μ^2$, που βρίσκεται στη θέση «Πυργάκι–Αγ. Πέτρος» Κοινότητας Περιστερίου και προσδιορίζεται από τα στοιχεία 1, 2, 3 ... 7, 8, 9, 1 στο από 8.11.93 τοπ. διάγραμμα του Δασαρχείου Μολάων και έχει όρια:

Βόρεια: Δημόσια δασική έκταση

Νότια: Δημόσια δασική έκταση

Ανατολικά: Δημόσια δασική έκταση

Δυτικά: Ελαιαγρός

όπως φαίνεται στο συνημμένο διάγραμμα που αποτελεί αναπόσπαστο μέρος της απόφασης αυτής.


Η απόφαση αυτή να δημοσιευθεί στην Εφημερίδα της Κυβερνήσεως.

Σπάρτη, 17 Δεκεμβρίου 1993

Ο Νομάρχης


ΓΙΩΡΓΟΣ ΚΑΝΕΛΛΟΠΟΥΛΟΣ

Τοπογραφικό Διάγραμμα
καταπατηθείσας δημόσιας δασικής έκτασης
στην θέση «Άγιος Πέτρος»-Πυργάκι» κοινότητας
Περιστερίου Κλίμακα 1:2000
Εμβαδόν 6021 τμ

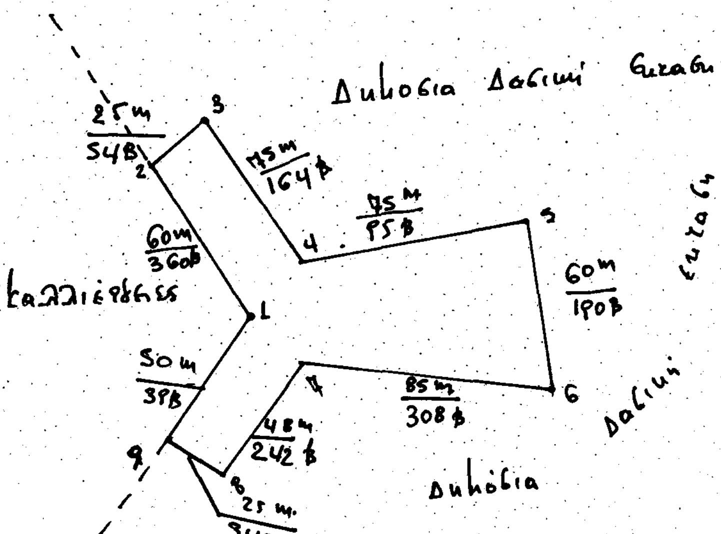

1955/93

Απόσπασμα φύλλου χάρτου
ΓΥΣ Γύθειο 1:50.000
Οριζόντιες συντεταγμένες 36° 52' 30''
Κατακόρυφες " 22° 38' 20''

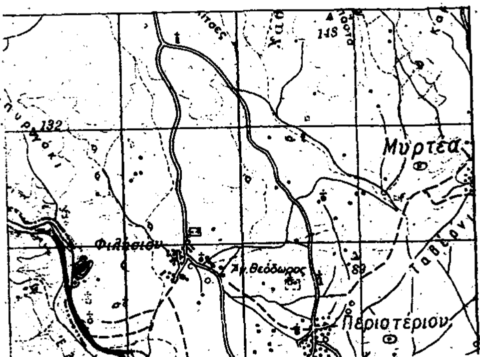

Θεωρήθηκε
Μολάοι 8-11-93
Ο Δασάρχης



Μολάοι 4-11-93
Ο Συντάξας

ΑΚΡΙΒΕΣ ΑΝΤΙΓΡΑΦΟ

ΠΟΛΕΟΔΟΜΙΑ

ΑΠΟΦΑΣΕΙΣ

Αριθ. ΕΠΑ 1243 (2)

Επιβολή πρασιών εντός ρυμ. σχεδίου διανομής οικοπέδων Υ.Γ. κοιν. Ν. Ποτείδαιας Ν. Χαλκιδικής.

Ο ΝΟΜΑΡΧΗΣ ΧΑΛΚΙΔΙΚΗΣ

Έχοντας υπόψη:

1. Τις διατάξεις του Π.Δ. 24.4/3.5.1985 (ΦΕΚ 181Δ') «τρόπος καθορισμού ορίων οικισμών της χώρας μέχρι 2.000 κατοίκους κ.λπ.», όπως τροποποιήθηκε και συμπληρώθηκε με τα Π.Δ. 14/23.2.1987 (ΦΕΚ 133 Δ') και 25.4/16.5.1989 (ΦΕΚ 293 Δ').

2. Τις διατάξεις του Π.Δ. 20/30.8.1985 (ΦΕΚ 414 Δ') «πολεοδόμηση και επέκταση οικισμών της χώρας μέχρι 2000 κατοίκους κ.λπ.», όπως τροποποιήθηκε και συμπληρώθηκε με το Π.Δ. 14/23.2.1987 (ΦΕΚ 133 Δ').

3. Τις διατάξεις του Ν.Δ. 17.7.1923 (ΦΕΚ 228 Α') «περί σχεδίων πόλεων κωμών κ.λπ.» και ειδικώτερα το άρθρο 3 αυτού.

4. Την υπ' αρ. 37/93 απόφαση Κ.Σ. Ν. Ποτείδαιας με την οποία εγκρίθηκε η τροποποίηση του ρυμ. σχεδίου του οικισμού.

5. Την υπ' αρ. 14η (συν.)/4ο (Θέμα)/7.4.93 γνωμοδότηση Σ.ΠΕ.ΧΩ.Δ.Ε. Ν. Χαλκιδικής.

6. Τις διατάξεις του Ν. 1337/83 (ΦΕΚ 33Α') και ειδικώτερα το άρθρο 38 παρ. 4 αυτού.

7. Το Π.Δ. 183/86 (ΦΕΚ 70Δ') «έγκριση τροποποιήσεων κ.λπ...».

8. Τις διατάξεις του άρθρου 29Α' του Ν. 1558/85 «Κυβέρνηση & Κυβερνητικά όργανα», το οποίο προστέθηκε με το άρθρο 27 του Ν. 2081/1992 (ΦΕΚ 14Α'), αποφασίζουμε:

Εγκρίνεται η επιβολή πρασιών πλάτους 3.0 μ. σε Ο.Τ. του ρυμ. σχεδίου διανομής οικοπέδων οικισμού Ν. Ποτείδαιας Ν. Χαλκιδικής, σύμφωνα με τις συνημμένες πινακίδες σε κλίμακα 1:1000, οι οποίες αφού θεωρήθηκαν από το Τ.Π. & Πε Ν. Χαλκιδικής αποτελούν αναπόσπαστο μέρος της παρούσας.

Η παρούσα δεν περιέχει κανονιστικού περιεχομένου διατάξεις και κατά συνέπεια δεν επιβαρύνει ούτε τον κρατικό προϋπολογισμό, ούτε τον προϋπολογισμό του οικείου ΟΤΑ.


Η παρούσα να δημοσιευθεί στην Εφημερίδα της Κυβερνήσεως.


Πολύγυρος, 22 Δεκεμβρίου 1993

Ο Νομάρχης
ΘΕΟΔΩΡΟΣ ΚΑΚΚΑΒΑΣ



ΟΙΚΙΣΜΟΣ Ν.ΠΟΤΙΔΑΙΑ.. [ΧΑΛΚΙΔΙΚΗΣ]
ΔΙΑΝΟΜΗ 1967, 1969
Διανομή
Ποτίδαιας
ΠΛΑΤΕΙΑ
ΑΛΣΟΣ



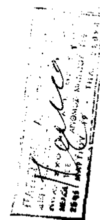

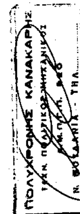
ΠΟΛΥΧΡΟΝΗΣ ΚΑΝΑΚΑΡΗΣ


ΥΠΟΥΡΓΕΙΟΝ ΓΕΩΡΓΙΑΣ
2
93
87
77
ΓΥΜΝΑΣΤΗΡΙΟΝ
69
70
71
61
62
63
64

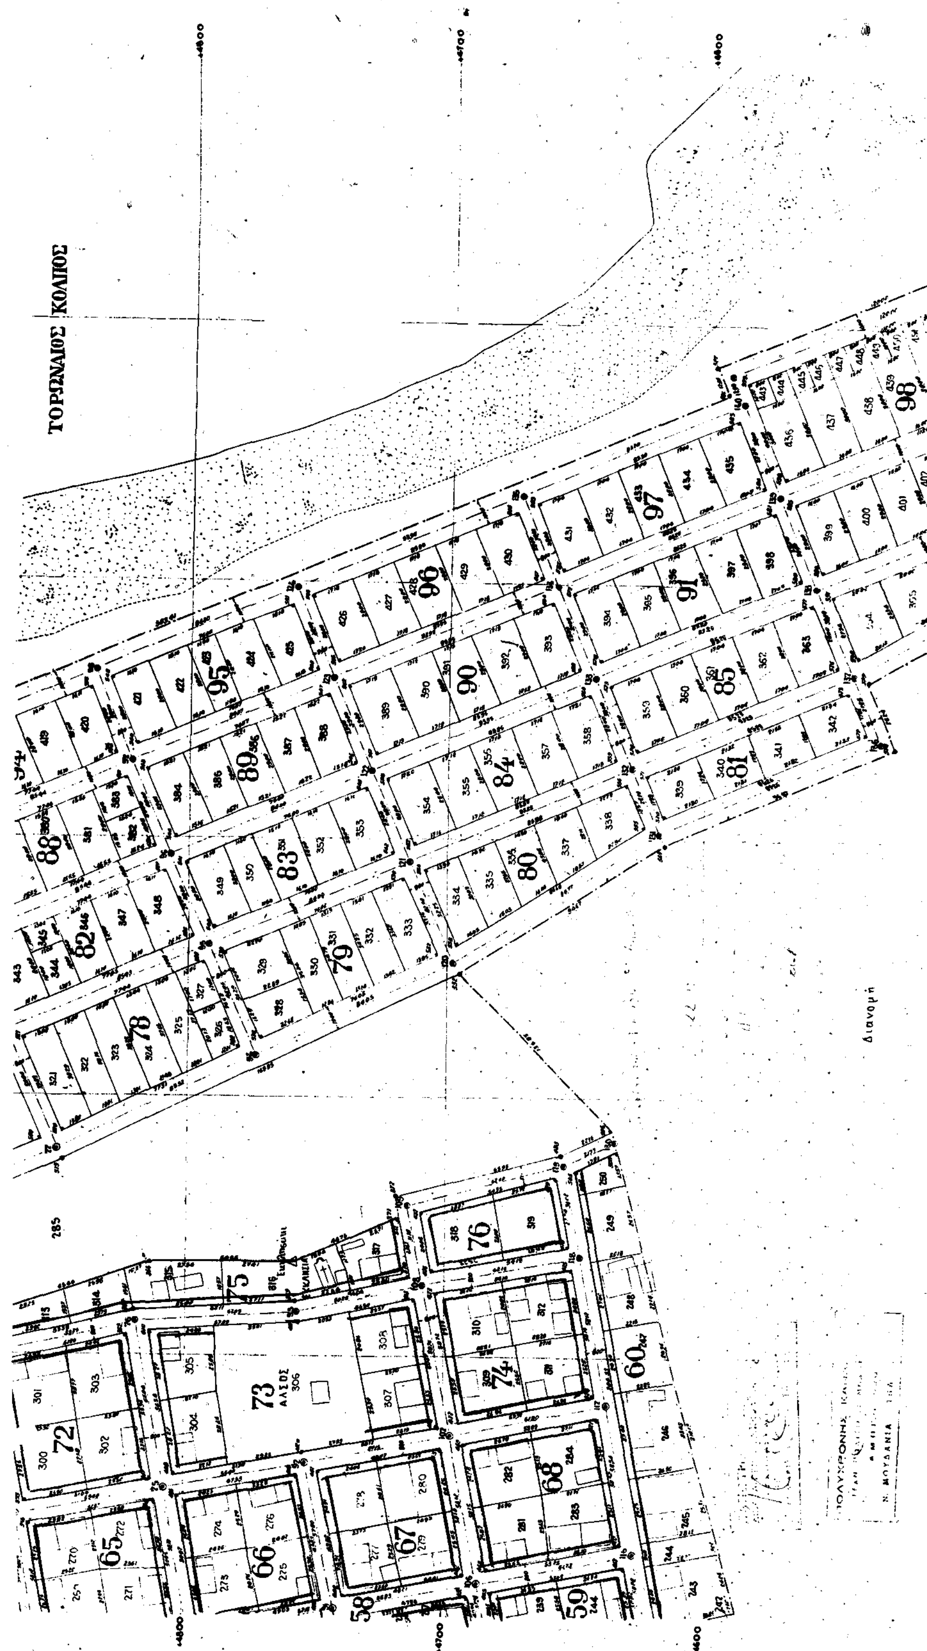
ΤΟΡΩΝΑΙΟΣ ΚΟΛΠΟΣ
ΑΛΣΟΣ
Διανομή

ΑΝΑΚΟΙΝΩΣΕΙΣ

(3)

Αποζημιώσεις κατοίκων λόγω προσκυρώσεως παρακατάθεσης.

Με το αριθ. 2151/29.12.1993 Γραμμάτιο Συστάσεως Παρακαταθήκης του Ταμείου Παρακαταθηκών και Δανείων ο ΓΑΡΙΝΗΣ ΠΑΝΑΓΙΩΤΗΣ του Δημητρίου κατέθεσε στο Ταμείο Παρακαταθηκών και Δανείων δρχ. Τρία εκατομμύρια τριακόσιες εβδομήντα δύο χιλιάδες τριακόσιες εβδομήντα δυο χιλιάδες τριακόσιες τέσσερες (3.372.304).

ΓΙΑ ΤΗΝ ΠΑΡΑΚΑΤΩ ΑΙΤΙΑ – ΠΡΟΣΚΥΡΩΣΗ

Αποζημίωση έκταση που προσκυρώθηκε με τα παρακάτω αναφερόμενα στοιχεία αποδοτέα στους δικαιούχους που θα αναγνωριστούν με δικαστική απόφαση.

Πράξη αναλογισμού: 70/85 Γραφ. Πολεοδομ. Ανατ. Αττικής.

Σκοπός: Κατάργηση παλαιάς ιδιωτικής οδού.

Περιοχή: Χαλάνδρι.

Προσκ/τέα έκταση Τ.Κ.: 95,90 τ.μ. ΟΤ 437 Γρίβα+Καγάρη–αδιέξοδο.

Προσκ/τεα κτίσματα Κ.Μ.

Απόφαση Καθ. Τιμής Μονάδας: 1038/1993 Μονομελούς Πρωτοδικείου Αθηνών, αριθμός δήλωσης 2478/93 ΔΟΥ ΧΑΛΑΝΔΡΙΟΥ.

Η κατάθεση έγινε δια της υπ' αριθμ. 102464/29.12.93 επιταγής της κτηματικής Τραπέζης και εις Διαταγήν Τ.Π. Δανείων.

Η ανακοίνωση αυτή να δημοσιευθεί στην Εφημερίδα της Κυβερνήσεως.

(Αρ. διπλ. Δ.Ο.Υ. Χαλανδρίου 9894740/30.12.93).

Ο Πληρεξούσιος Δικηγόρος
ΑΝΔΡΕΑΣ Ι. ΓΑΡΙΝΗΣ

ΑΠΟ ΤΟ ΕΘΝΙΚΟ ΤΥΠΟΓΡΑΦΕΙΟ